


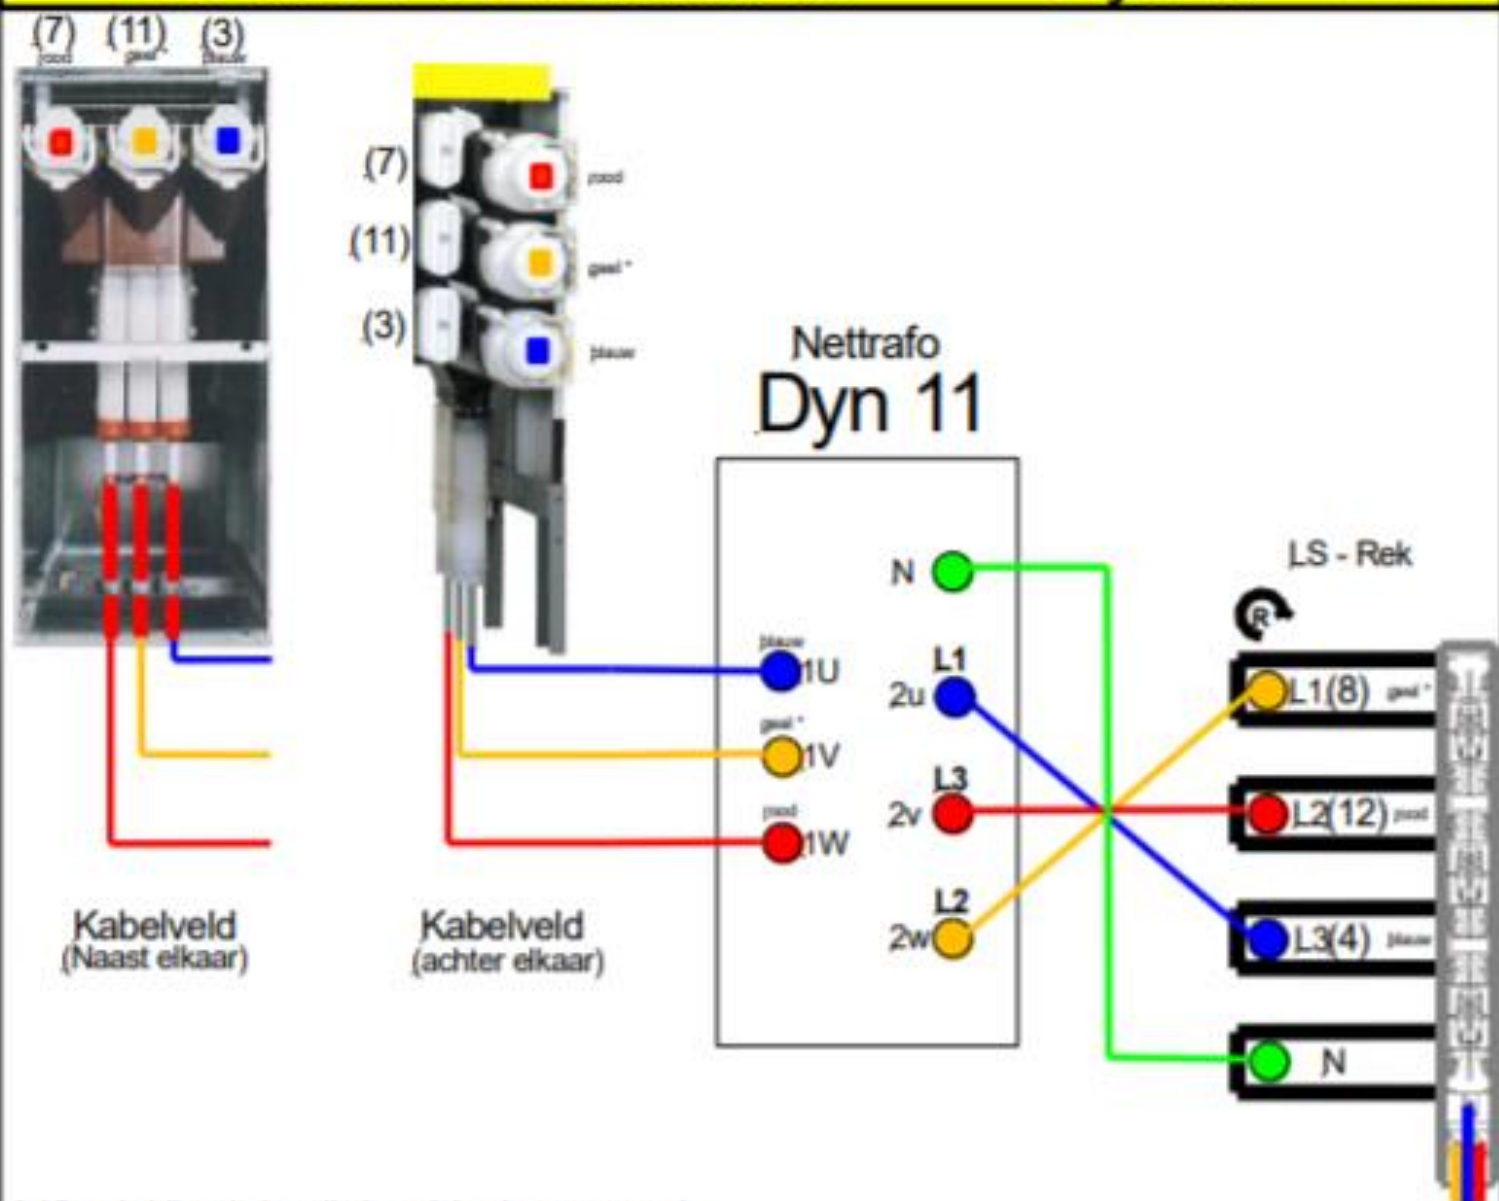

Distributie-station

Bestaande situatie, Dyn11 wordt niet meer nieuw geplaatst

AANSLUITSCHEMA 1-1022



Beheerkaart
 Gec. Willem Ravensbergen 21-6-2018
 Vrij datum
 Vrij datum
 Vrij datum
 Proj. realisator :

